


EINLEGESYSTEME - ALUMINIUM - LICHTTRASTER

Einlegemontage - halbverdeckt eingelegt

System: LR - EM - HVE - 15/24/35

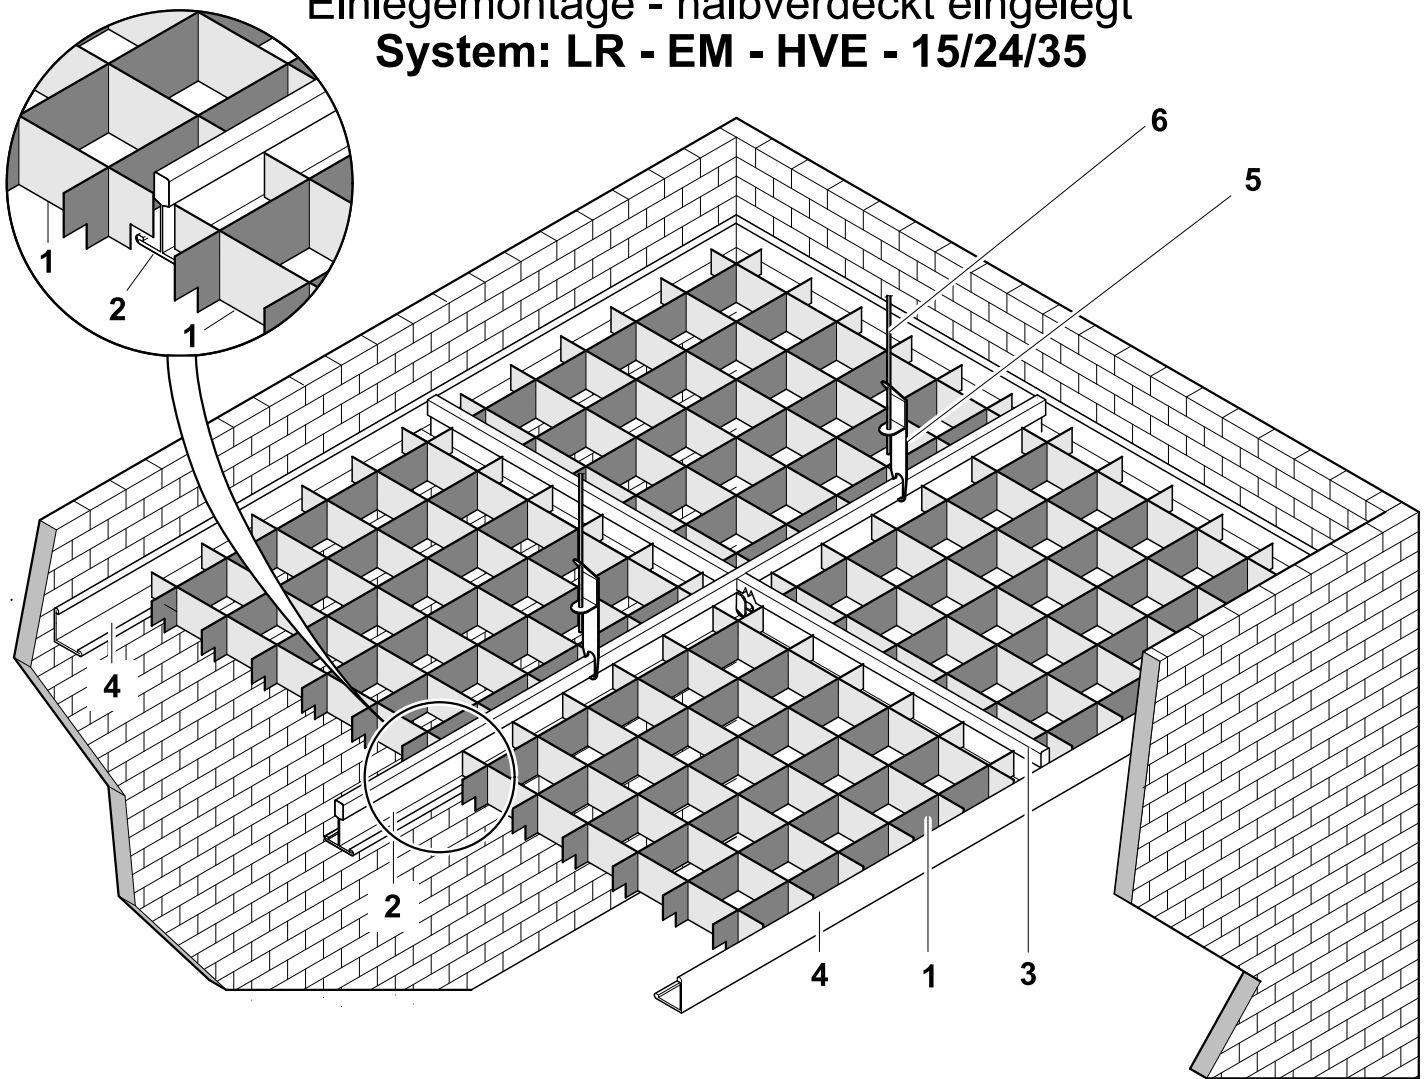

Modulmaße	Bedarfsangaben lfm/qm			
	1.200 x 1.200 mm	1.250 x 1.250 mm	1.200 x 600 mm	1.250 x 625 mm
Tragschienen, 15, 24, 35	0,83 lfm/qm	0,80 lfm/qm	0,83 lfm/qm	0,80 lfm/qm
Querschienen, lang	0,83 lfm/qm	0,80 lfm/qm	1,66 lfm/qm	1,60 lfm/qm
Querschienen, kurz	---	---	---	---
Modulmaße	600 x 600 mm	625 x 625 mm	600 x 300 mm	625 x 312,50 mm
Tragschienen, 15, 24, 35	0,83 lfm/qm	0,80 lfm/qm	0,83 lfm/qm	0,80 lfm/qm
Querschienen, lang	1,66 lfm/qm	1,60 lfm/qm	3,32 lfm/qm	3,20 lfm/qm
Querschienen, kurz	0,83 lfm/qm	0,80 lfm/qm	0,83 lfm/qm	0,80 lfm/qm
Modulmaße	300 x 300 mm	312,50 x 312 mm	weitere Modulmaße auf Anfrage	
Tragschienen, 15, 24, 35	0,83 lfm/qm	0,80 lfm/qm		
Querschienen, lang	3,32 lfm/qm	3,20 lfm/qm		
Querschienen, kurz	3,32 lfm/qm	3,20 lfm/qm		

- 1 Rasterelement
- 2 Trageschiene
(Breite: 15, 24, 35 mm
Höhe: 38 mm)
- 3 Querschiene
- 4 Randwinkel
(24 x 24 mm)
- 5 Abhängerunterteil
- 6 Abhängendraht
D = 4 mm, verz.

Standardfarben / Standardeloxaltöne:

ähnlich RAL 9010 - Reinweiß
und E6/EV1 - silberfarbig
eloxiert

weitere RAL - Farbtöne,
Sonderfarbtöne
einschließlich Sonder -
Eloxaltöne oder auch
Farbtöne nach Muster
auf Anfrage

1. Weitere Modulmaße sind grundsätzlich, auch außerhalb der Euro - Norm Abmessungen möglich.
Fragen Sie bitte auch bei kleineren Mengen die Fertigung von Sonder Modulabmessungen an.
2. Montagehilfen wie z.B. Stanzzangen für Verbindungsstanzungen etc. bitten wir ebenfalls anzufragen.

L.-Winkel - Stufenwinkel - U.-Einfußprofile				
Standard - L-Winkel	L-Winkel	Standard-Stufenwinkel	Stufenwinkel	U.-Einfußprofil
19x19 mm	30x20 mm	24x12x12x20 mm	20x20x20x20 mm	37,50x6x15x15 mm
24x24 mm	30x30 mm	25x8x15x15 mm	25x25x25x25 mm	37,50x8x15x15 mm
	32x24 mm			

1. Weitere Winkelarten z.B. F.-Winkel und Winkelabmessungen sind auf Anfrage möglich.
Die Standard-Winkellänge beträgt 3.000,00 und 4.000,00 mm.