


VERDECKTE LICHTRASTER - SONDERSYSTEME sog- und druckfest für erdbebengefährdete Gebiete System: LR - SD - EG

HINWEIS

Detail A bis E sind
Bestandteil dieser Zeichnung !
Diese Details sind auf Blatt 2 dargestellt
und bei jeder Montage zwingend
zu beachten !

Das C - Anschraubprofil und
die C - Trageschiene haben
eine Breite von 60 mm und
eine Höhe von 27 mm

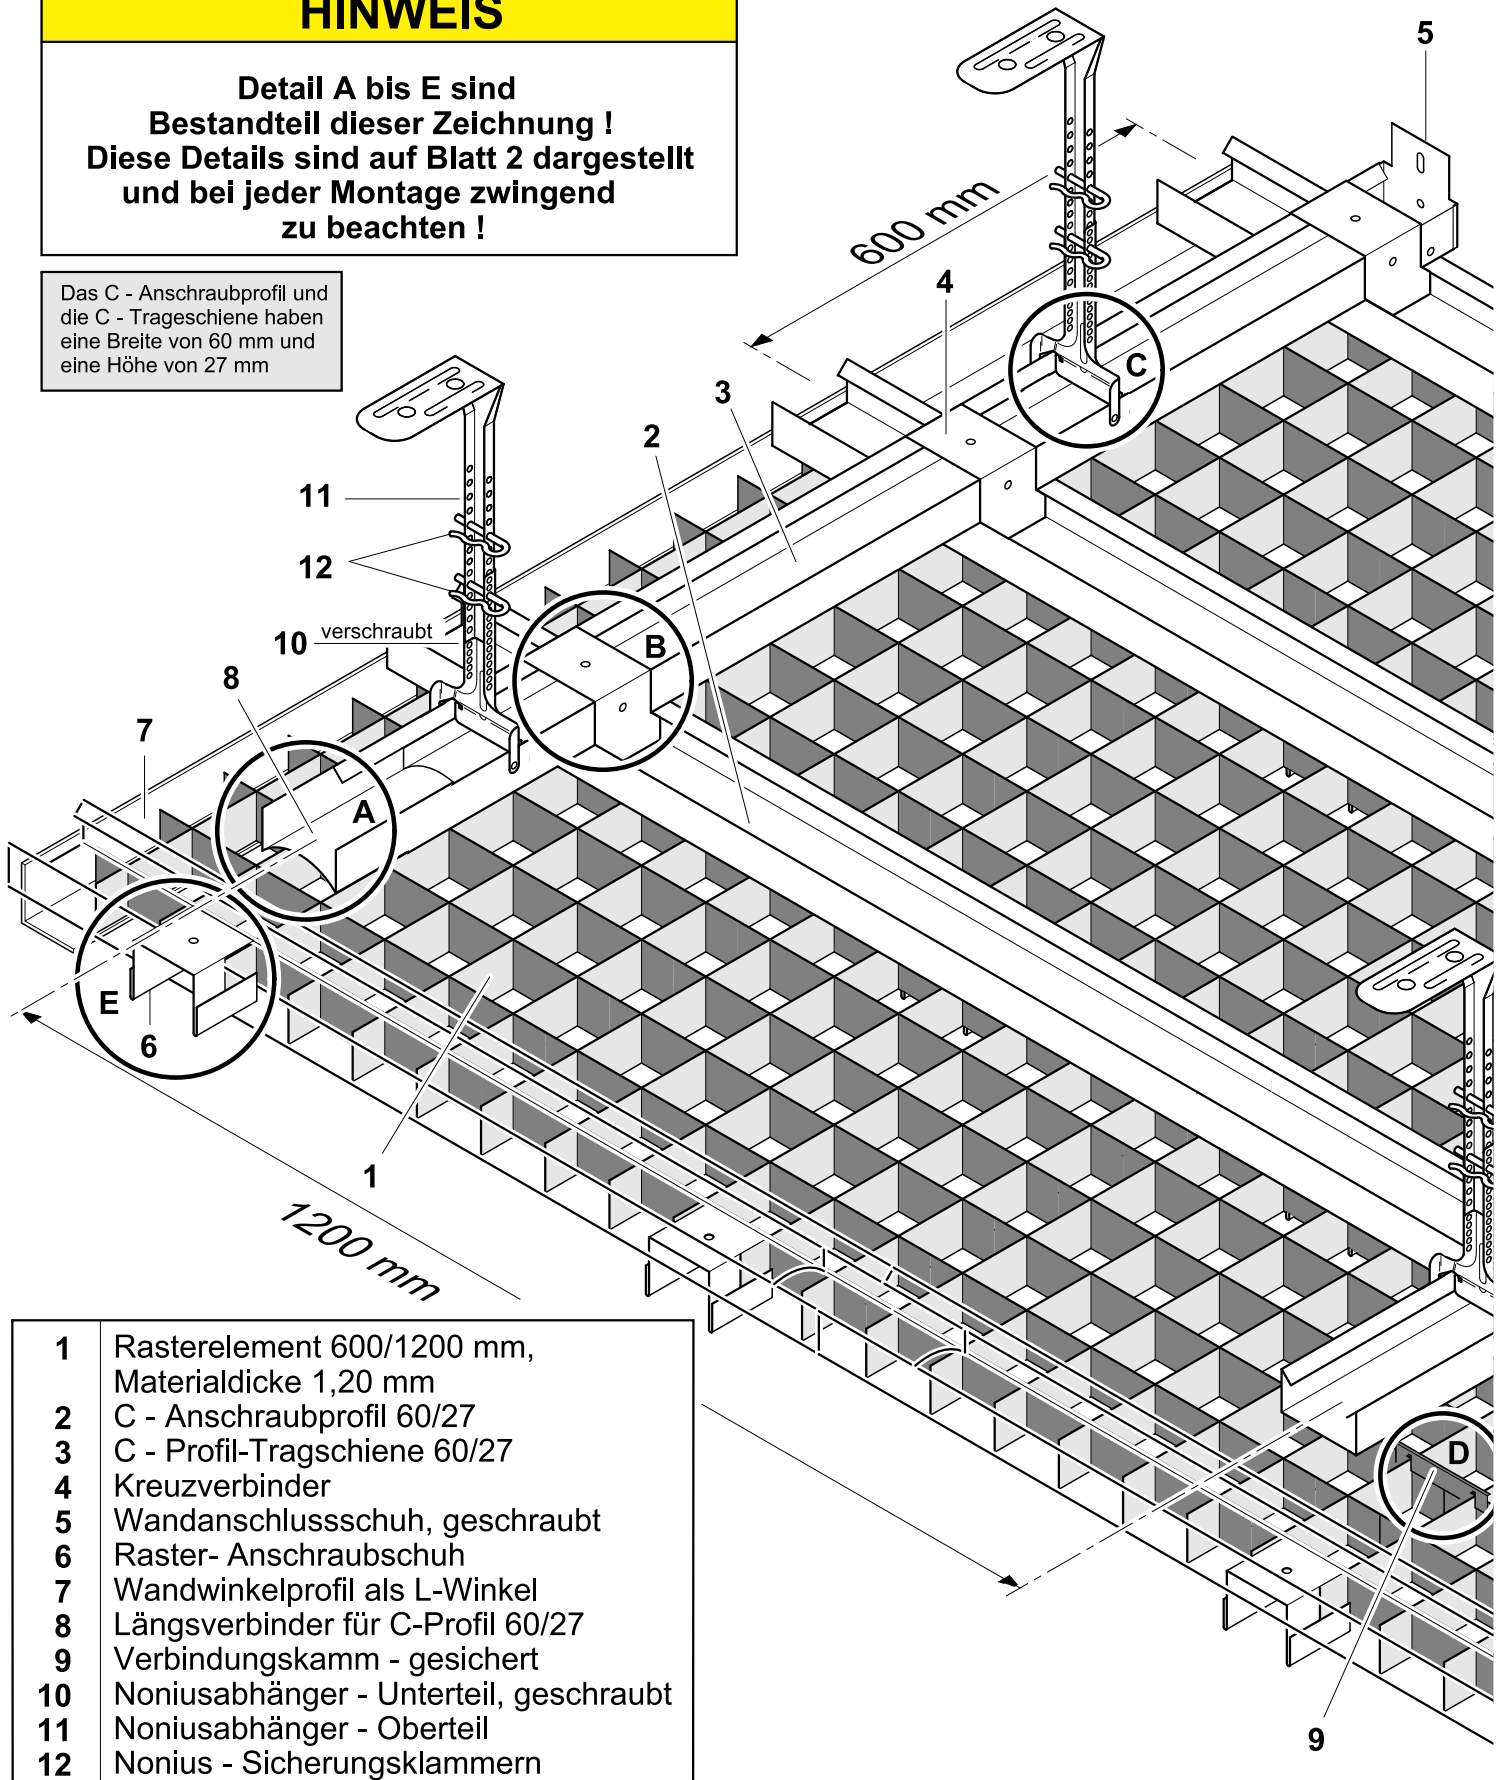

- | | |
|----|---|
| 1 | Rasterelement 600/1200 mm, Materialdicke 1,20 mm |
| 2 | C - Anschraubprofil 60/27 |
| 3 | C - Profil-Tragschiene 60/27 |
| 4 | Kreuzverbinder |
| 5 | Wandanschlussschuh, geschraubt |
| 6 | Raster- Anschraubschuh |
| 7 | Wandwinkelprofil als L-Winkel |
| 8 | Längsverbinder für C-Profil 60/27 |
| 9 | Verbindungskamm - gesichert |
| 10 | Noniusabhängiger - Unterteil, geschraubt |
| 11 | Noniusabhängiger - Oberteil |
| 12 | Nonius - Sicherungsklammern |

VERDECKTE LICHTTRASTER - SONDERSYSTEME
 sog- und druckfest für erdbebengefährdete Gebiete
 System: LR - SD - EG
 Detail "A" bis "E"

